


VILLA SINGOLA LEGNO -1

PIANTA PIANO INTERRATO
scala 1:50



PIANTA PIANO TERRA
scala 1:50

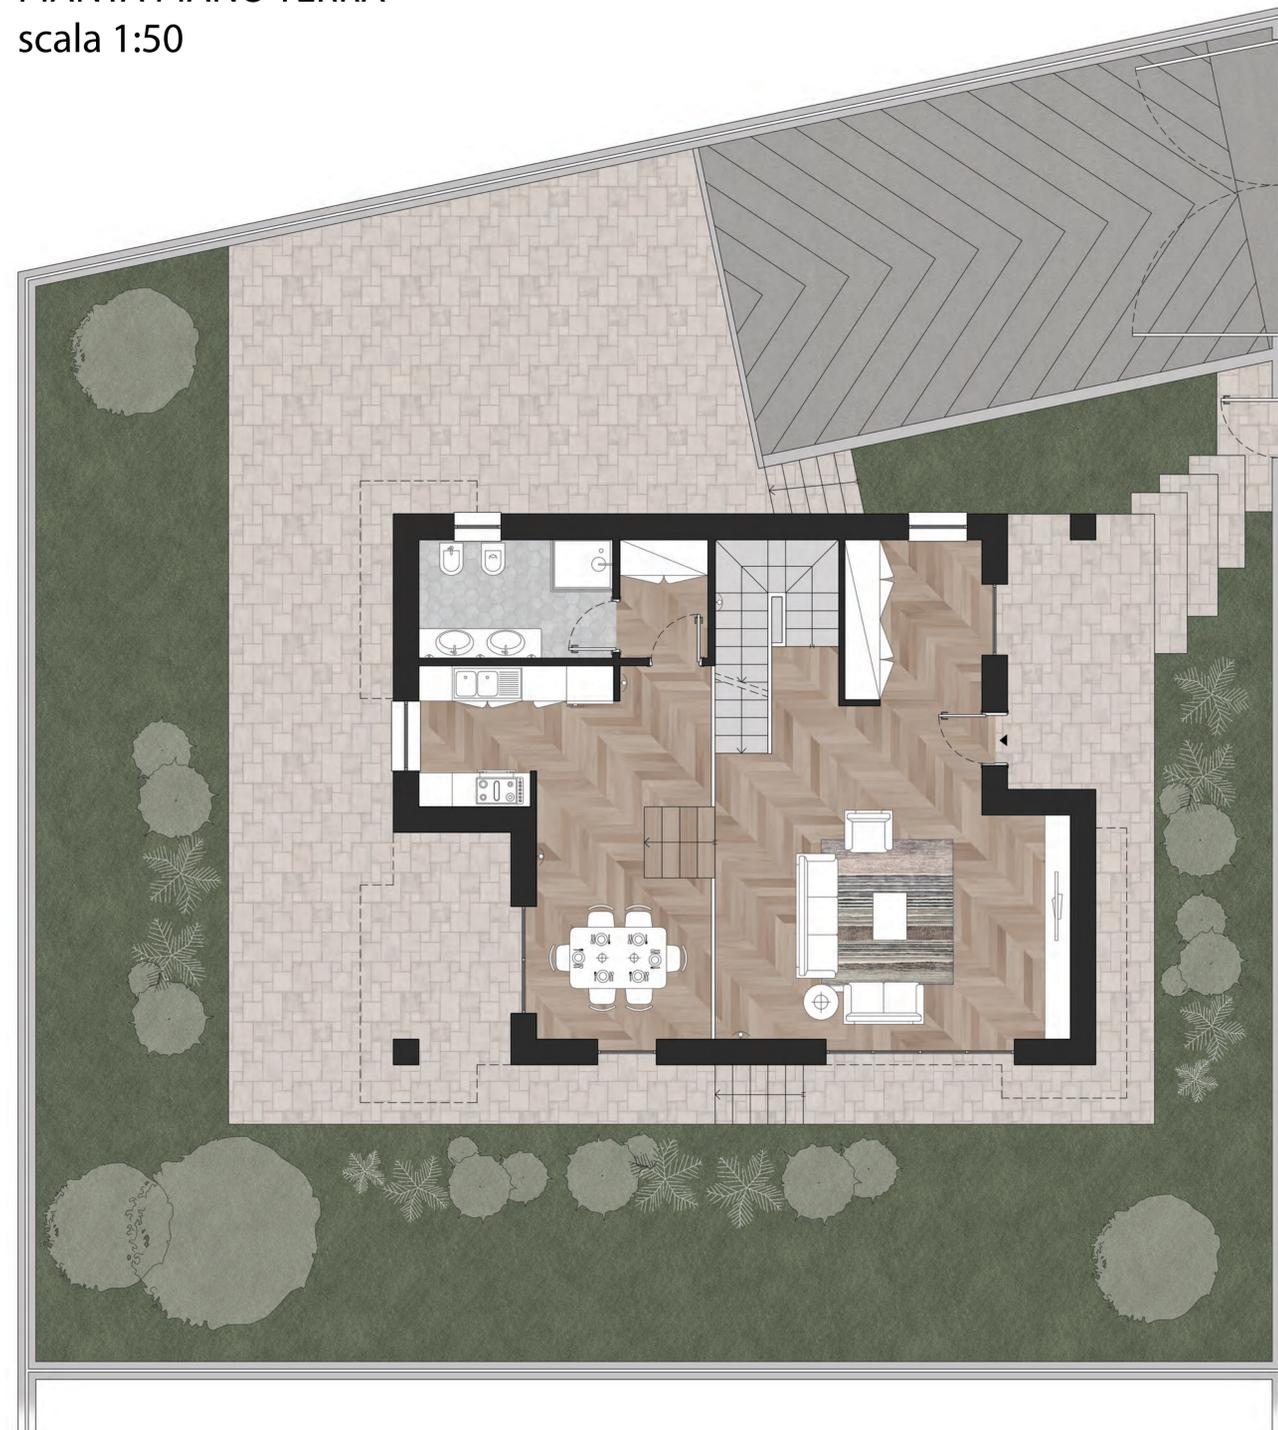

PIANTA PIANO PRIMO
scala 1:50

